


千葉県文化センターアートホール舞台平面図

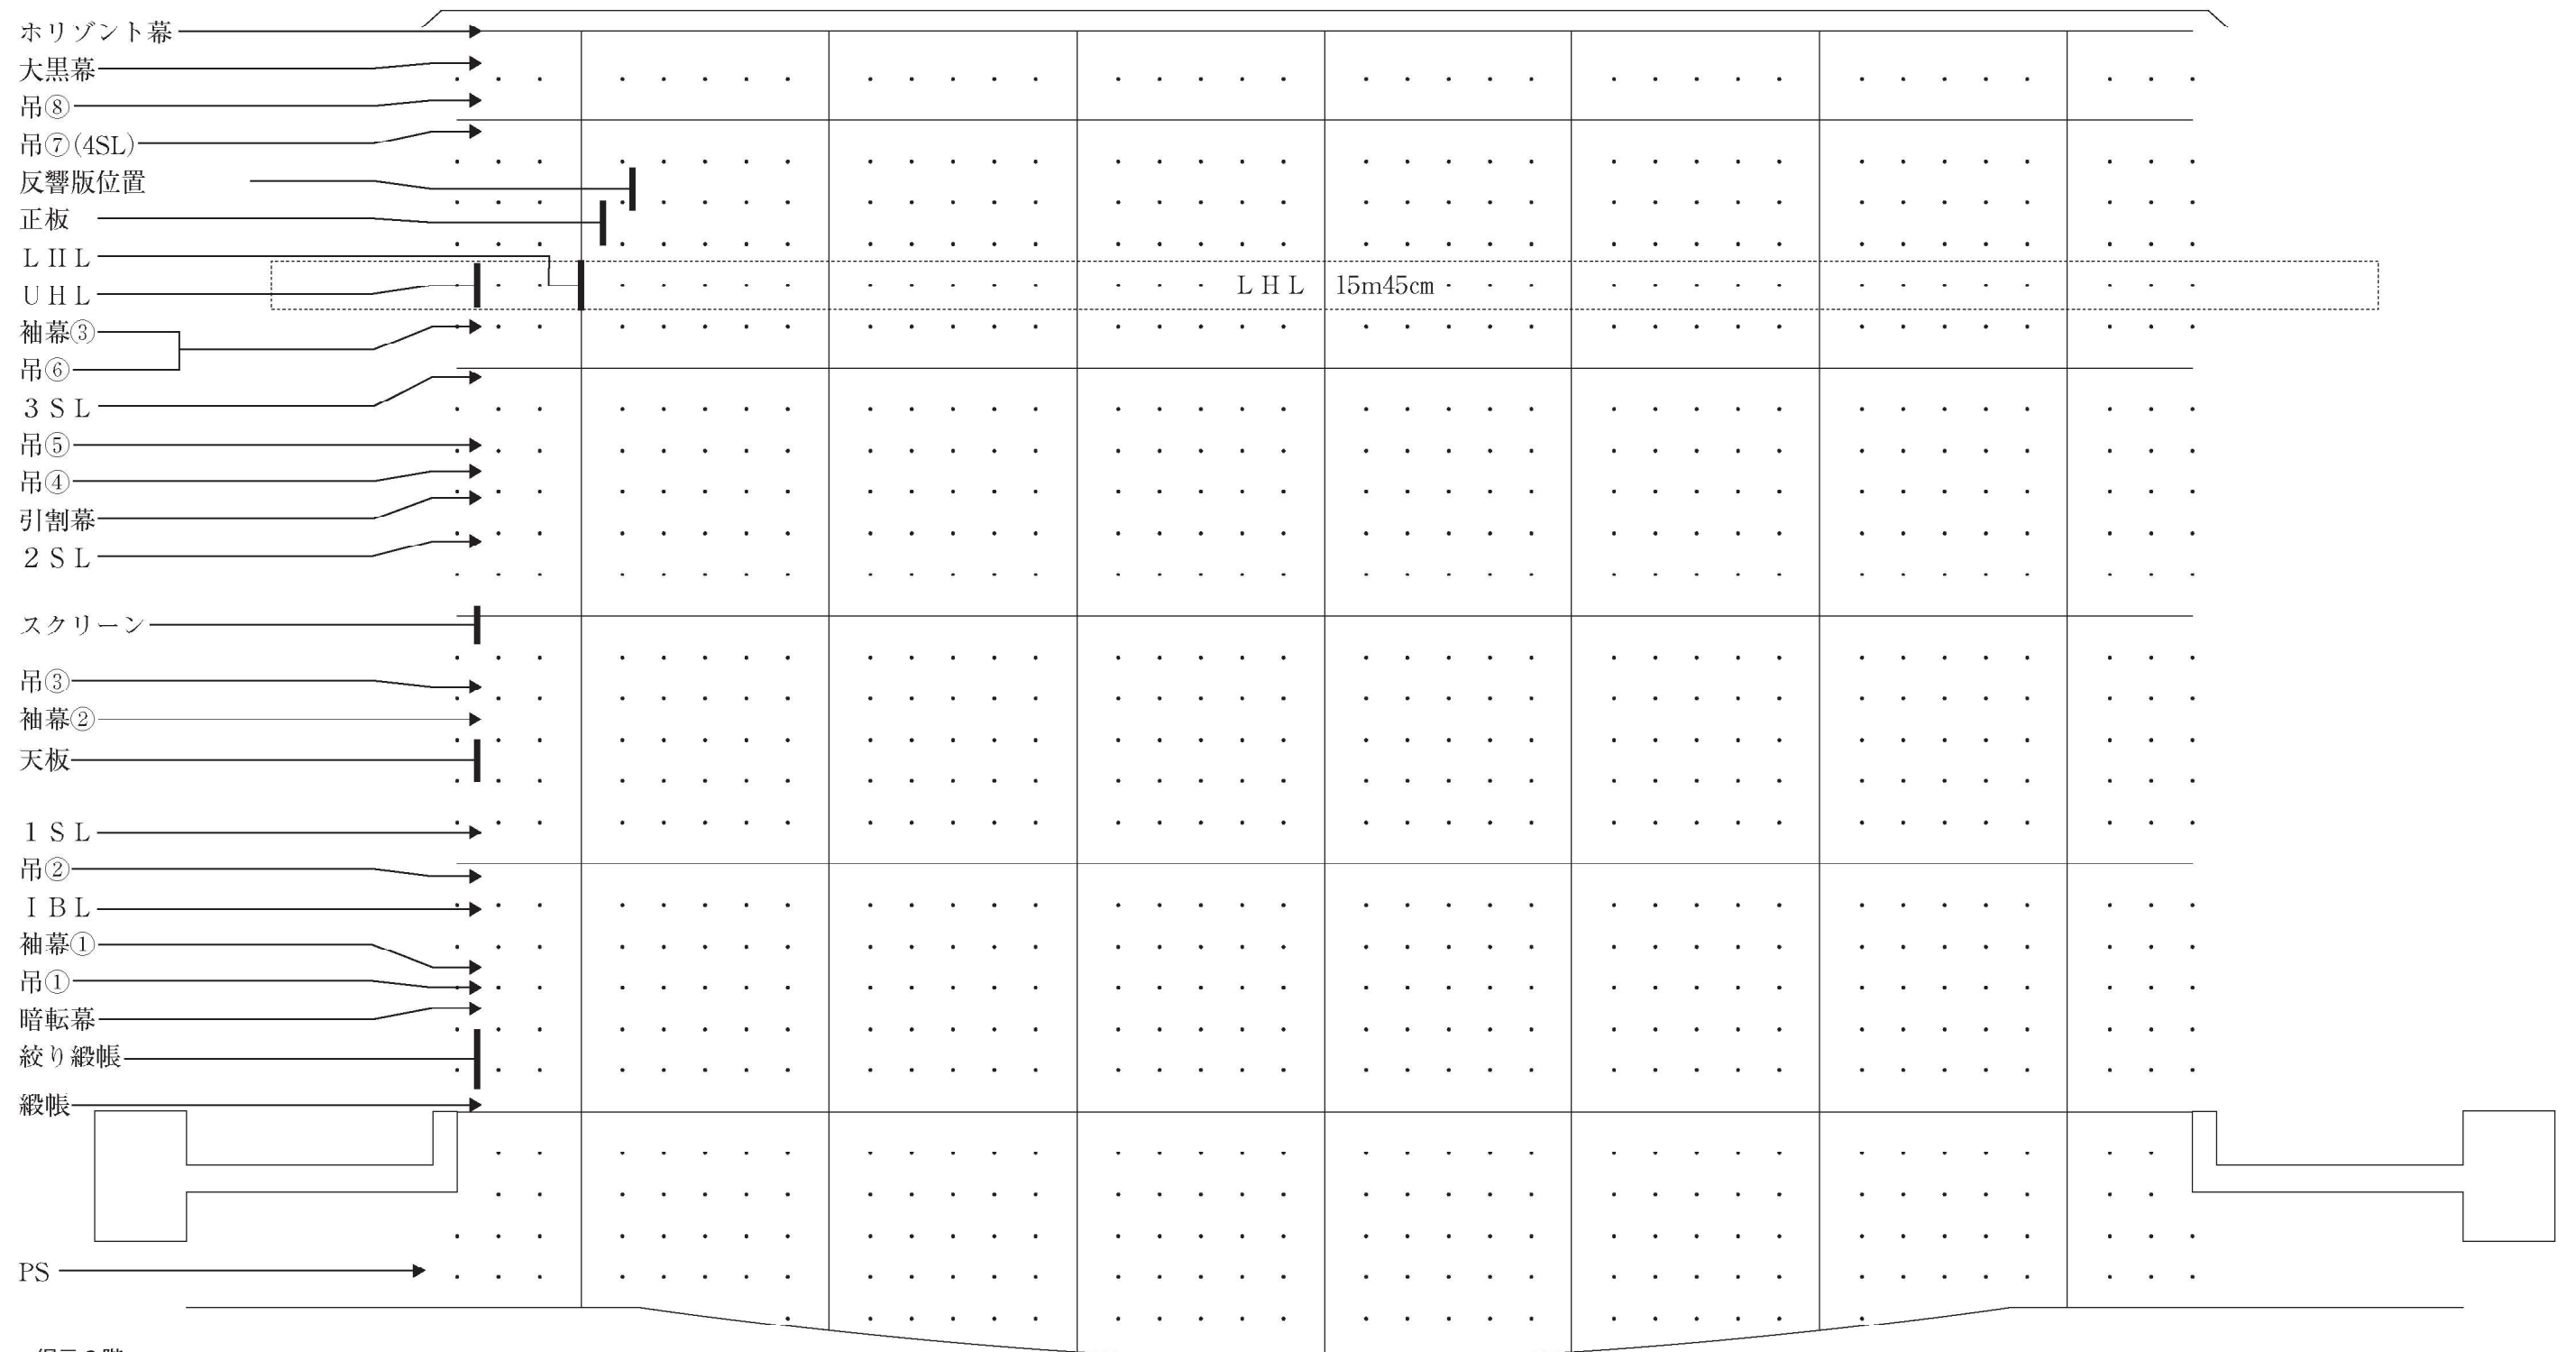

- ・網元2階
- ・美術バトン、幕類は手引きです。(吊⑦、割幕、大黒、ホリ幕は電動)
- ・文字幕は1B/2B/UH共です。
- ・吊⑥と袖幕③は同一線上にあるため吊⑥は短いです。