


千葉市民会館

搬入口 W...3500
シャッター H...3000

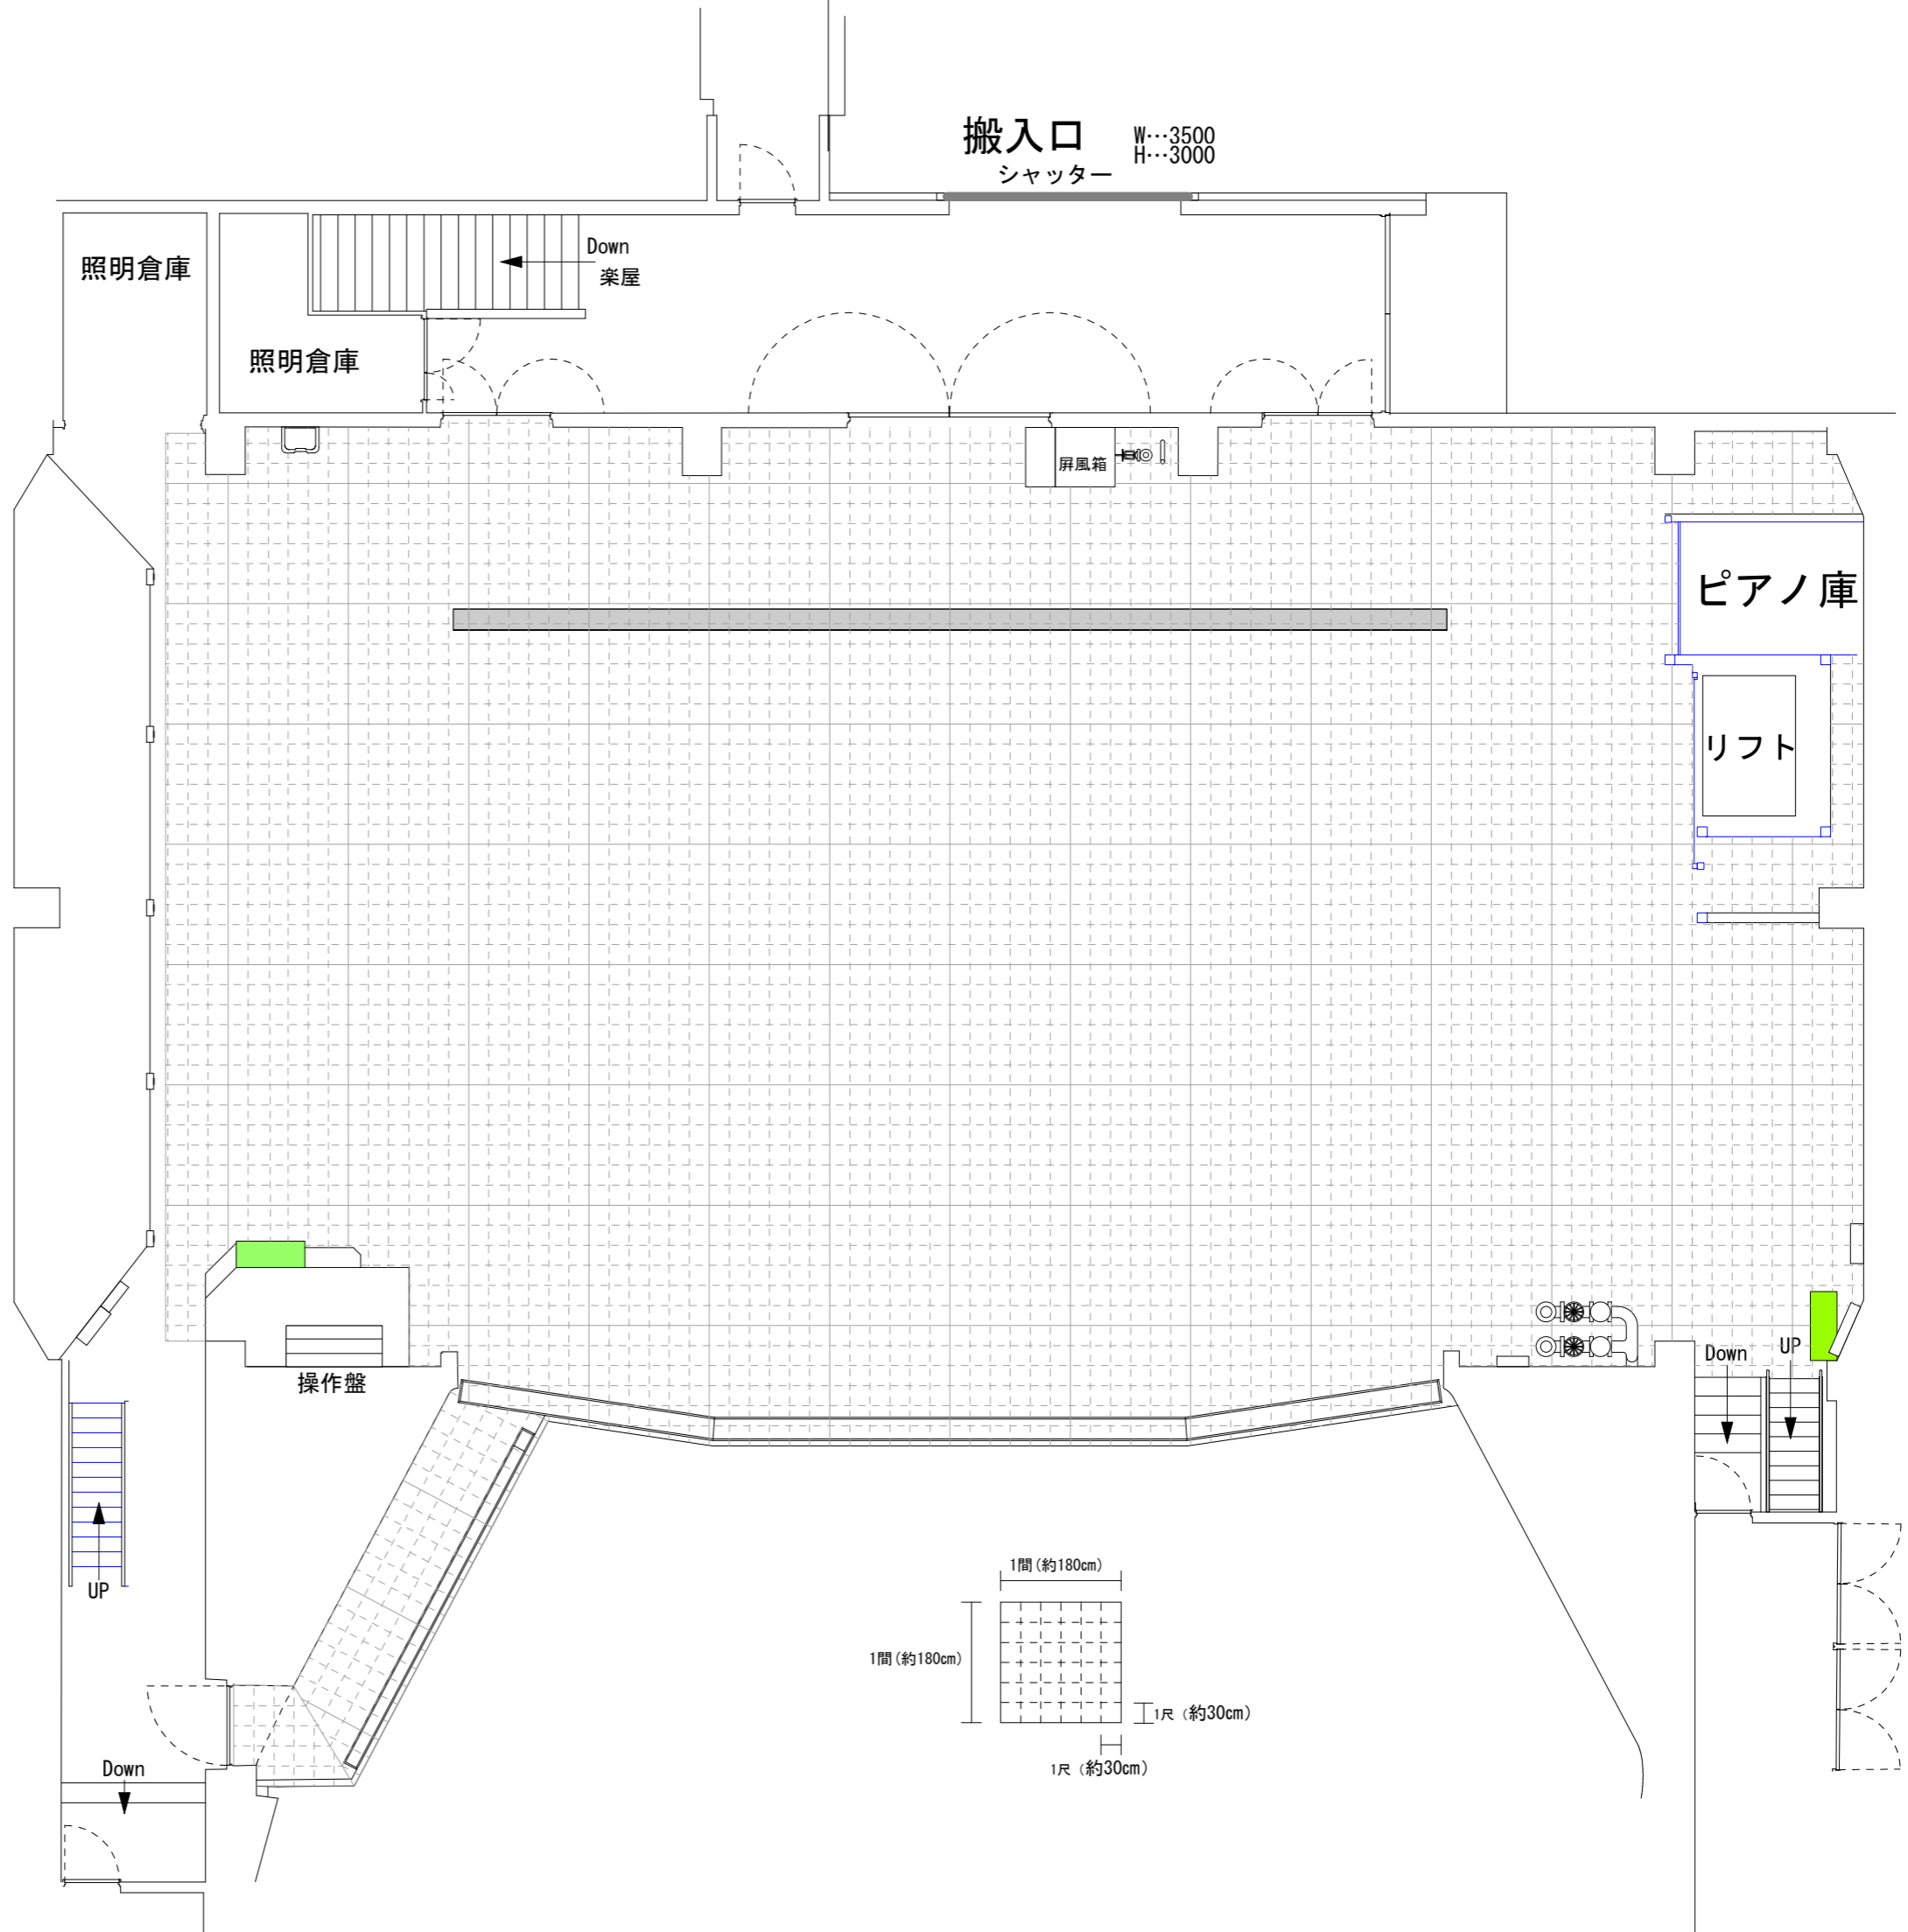

飛切り高さ/間口

Horizont幕

10バトン 16m38cm/16m06cm
9バトン (大黒幕・松羽目) 16m24cm/17m37cm
8バトン 16m18cm/16m60cm
UH (文字有) 8m89cm/14m64cm

袖幕2 正反

4SUS 7バトン 12m11cm/14m64cm
16m13cm/16m53cm

天反3

カラバトン 16m63cm/15m89cm
3SUS 12m48cm/14m65cm
3BL 11m04cm/11m00cm

引割幕2

幕の高さ2m92cm 三文字 16m63cm/18m94cm
6バトン 14m12cm/16m59cm
5バトン 16m07cm/16m58cm

天反2

4バトン 16m18cm/16m57cm
2SUS 12m34cm/14m77cm
2BL 11m82cm/13m04cm

引割幕1

幕の高さ2m91cm 二文字 8m19cm/14m44cm
3バトン (スクリーン用カットマスク付き) 14m10cm/14m90cm
スクリーン (吊り込み不可)

天反1

2バトン 16m30cm/15m17cm
1SUS 12m53cm/14m92cm
1BL 16m14cm/15m15cm
11m38cm/14m25cm

暗転幕/一文字幕 袖幕1

電動バトン 11m69cm/15m00cm
緞帳2 緞帳1

8m19cm/14m44cm プロサス

電動バトン 6バトンは飛び切りの高さは他のバトンより低い
UH 正反の昇降は袖幕2の介錯が必要
3バトンは他のバトンより短い

緞帳2...17秒

緞帳1...18秒

間口 8間 (14m89cm)
奥行 (LHまで) 6間4尺 (12m38cm)
奥行 (壁まで) 8間 (14m67cm)
高さ (プロセニアムアーチ) 4間2尺 (7m93cm)

