


文化センターホール 舞台断面図

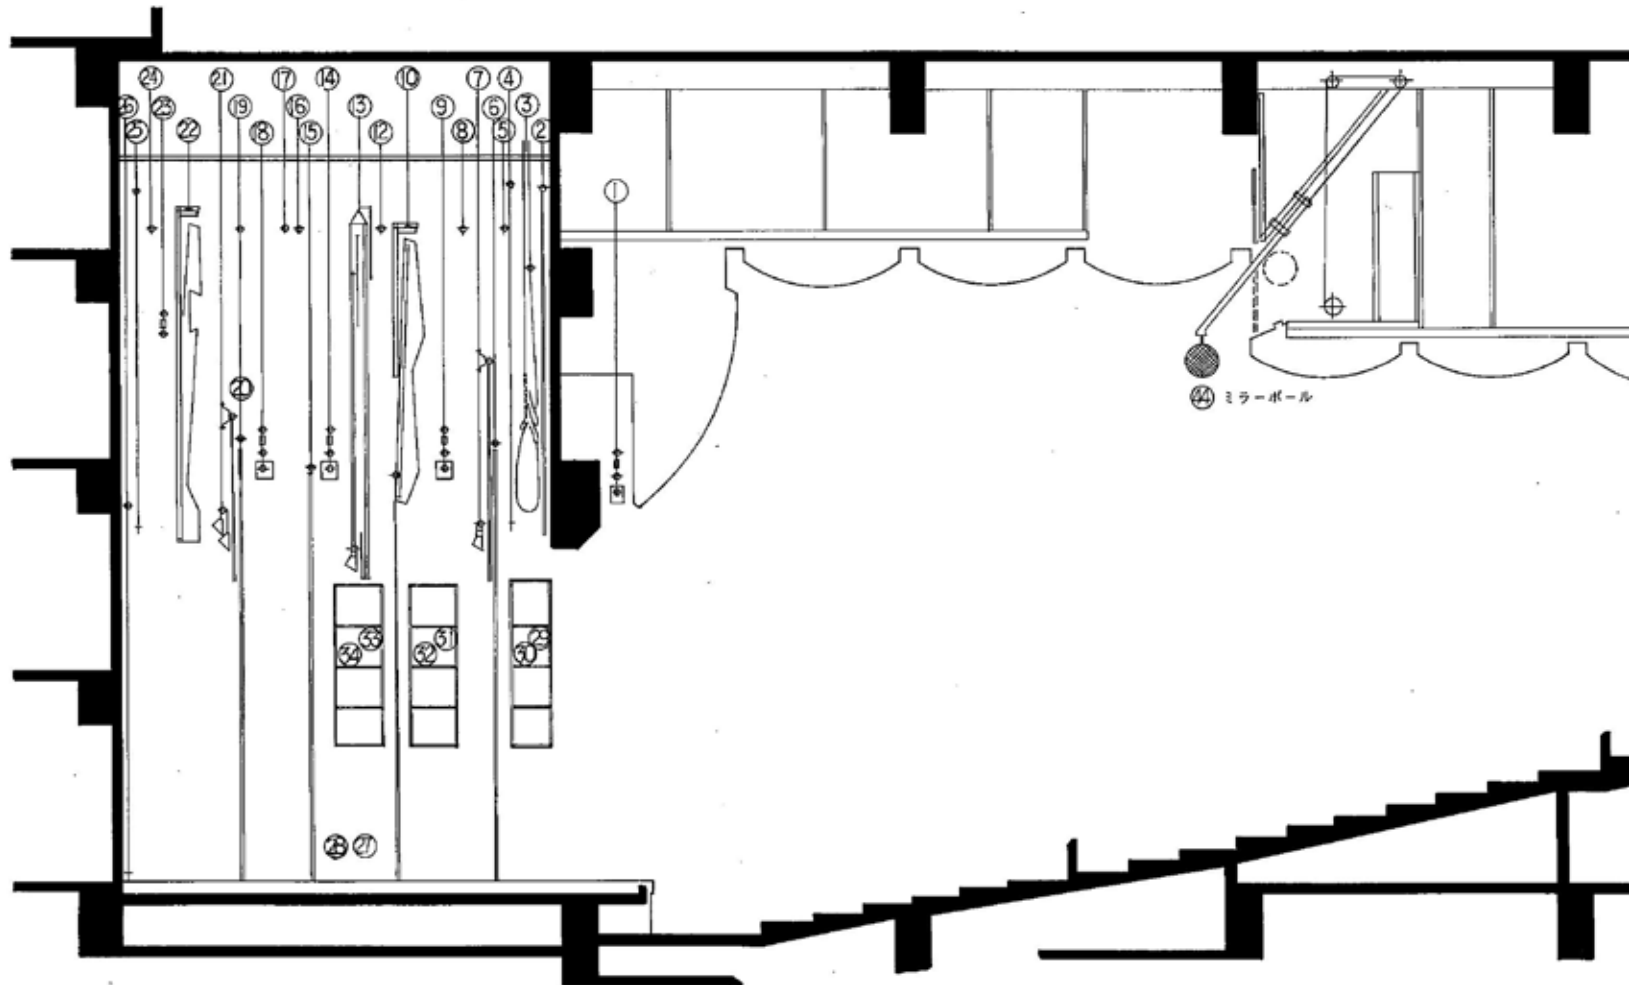

番号	名 称	
1	プロセニウムライト	電動昇降装置
2	鏡	電動昇降装置
3	窓形絞り絞帳	電動昇降装置
4	増 帳	幕 手動昇降装置
5	バ ト ン(1)	手動昇降装置
6	袖	幕(1) 手動昇降閉鎖装置
7	ボーダーライト	電動昇降装置
8	バ ト ン(2)	手動昇降装置
9	サスペンションライト(1)	電動昇降装置
10	天井反射板(1)	電動昇降変角装置
11	袖	幕(2) 手動昇降閉鎖装置
12	バ ト ン(3)	手動昇降装置
13	スクリーン	電動昇降装置
14	サスペンションライト(2)	電動昇降装置
15	引割幕電動昇降装置	手動閉鎖装置
16	バ ト ン(4)	手動昇降装置
17	バ ト ン(5)	手動昇降装置
18	サスペンションライト(3)	電動昇降装置
19	バ ト ン(6)	手動昇降装置
20	袖	幕(3) 手動昇降閉鎖装置
21	Horizont ライト	電動昇降装置
22	正面天井反射板(2)	電動昇降変角装置
23	バ ト ン(7)	電動昇降装置
24	バ ト ン(8)	手動昇降装置
25	大 黒	幕 電動昇降装置
26	Horizont 幕	電動昇降装置
27	側面反射板上手	電動昇降装置
28	側面反射板下手	電動昇降装置
29	トーマンタルタワー上手	装置
30	トーマンタルタワー下手	装置
31	ライトタワー(1)上手	電動昇降装置
32	ライトタワー(1)下手	電動昇降装置
33	ライトタワー(2)上手	電動昇降装置
34	ライトタワー(2)下手	電動昇降装置
41	所 作 台	電動格納昇降装置
42	大 流 具	電動格納昇降装置
43	竹 羽 目	電動格納昇降装置
44	ミラーボール	電動格納昇降装置