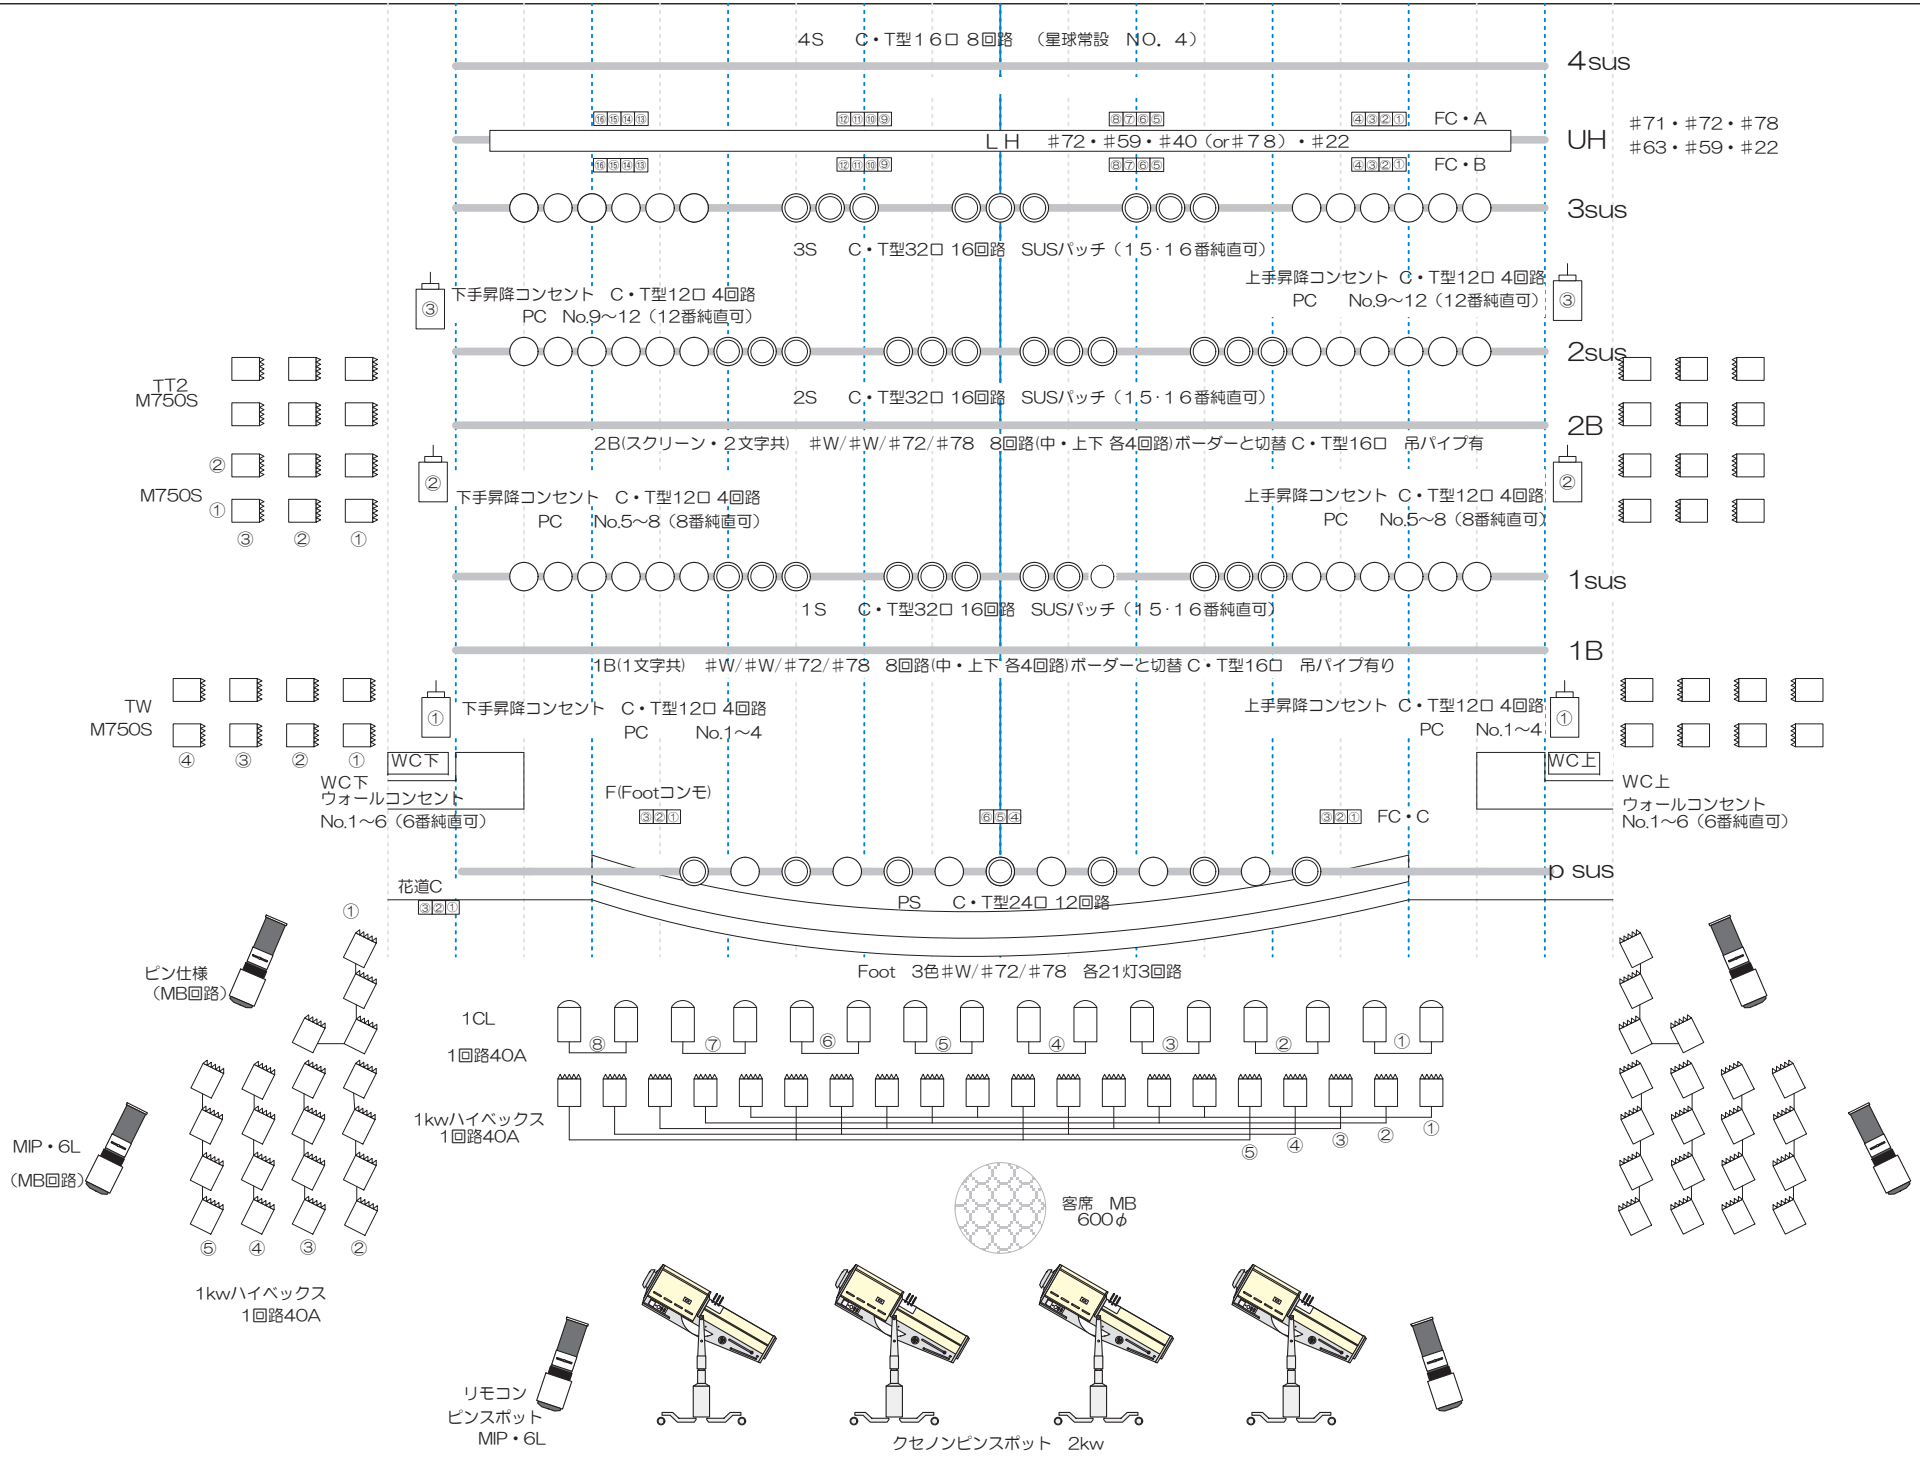

千葉市文化センター　アートホール　照明常設図面

2022・4